



Schnitt 1

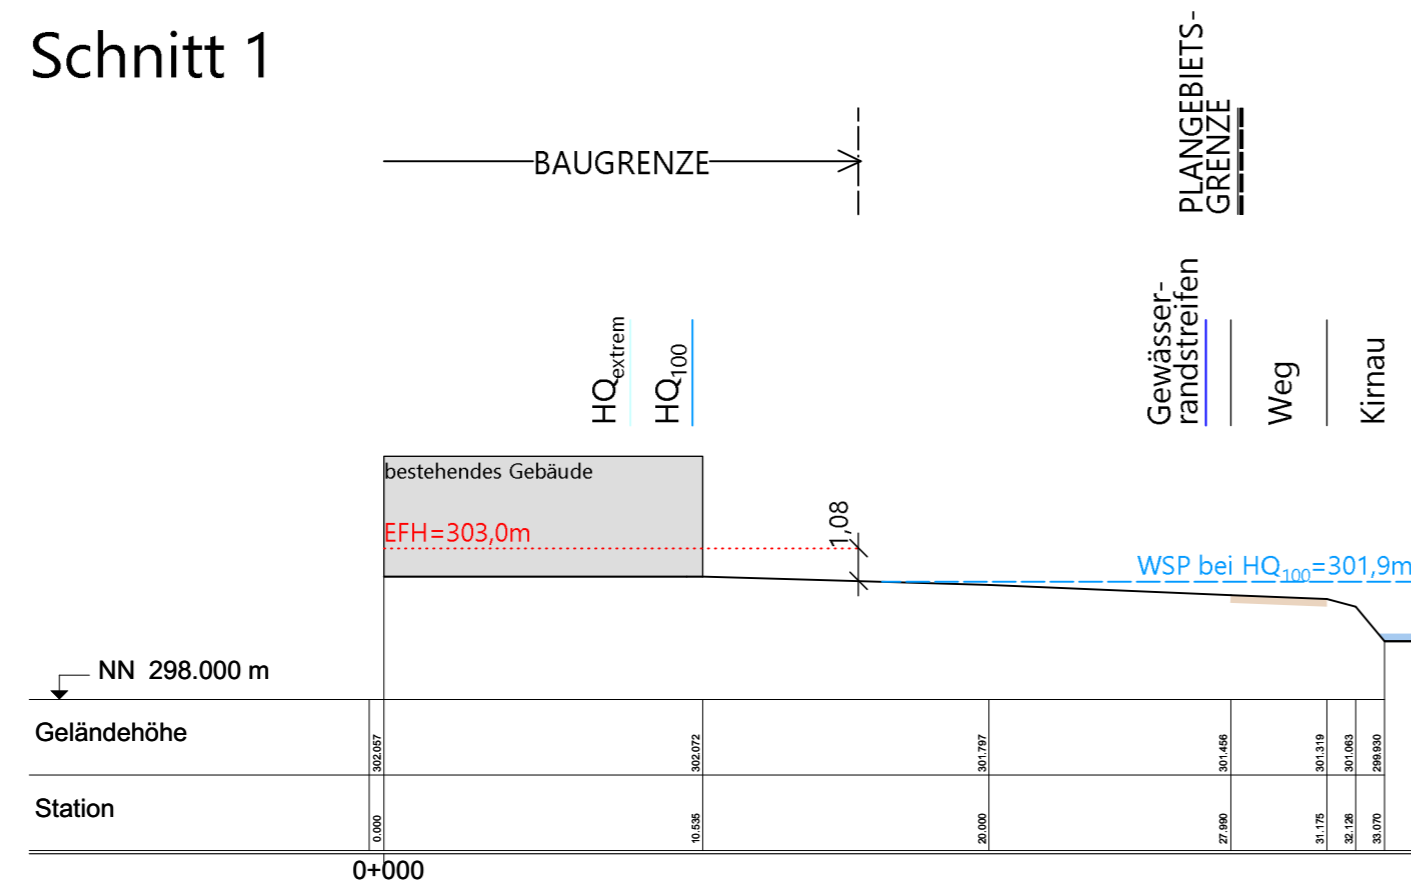


M 1:250



Schnitt 2

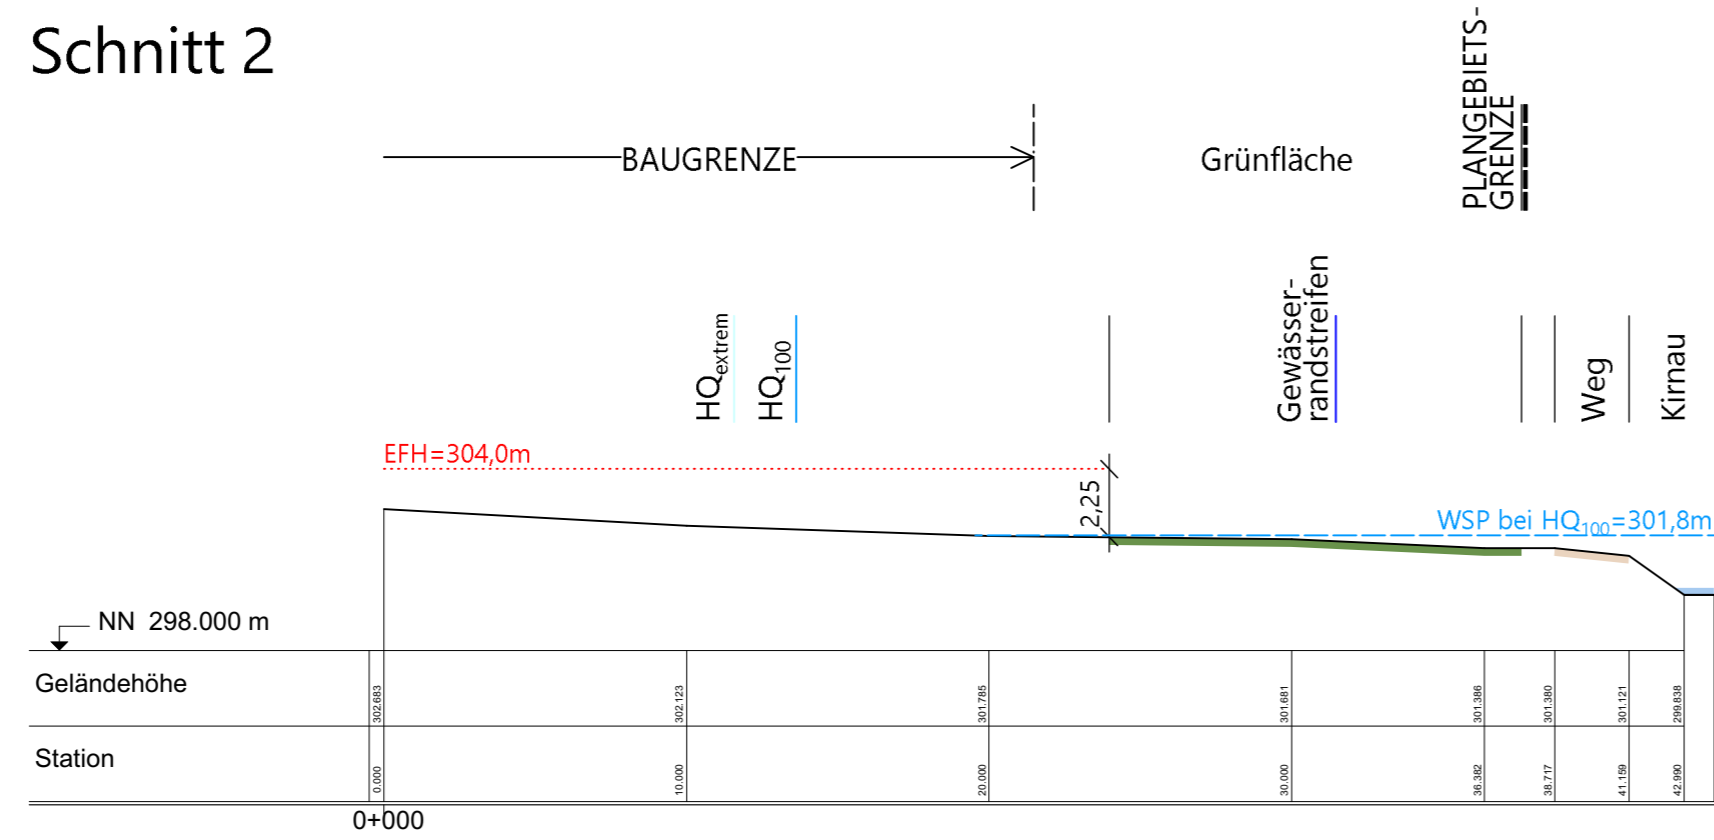

Schnitt 3

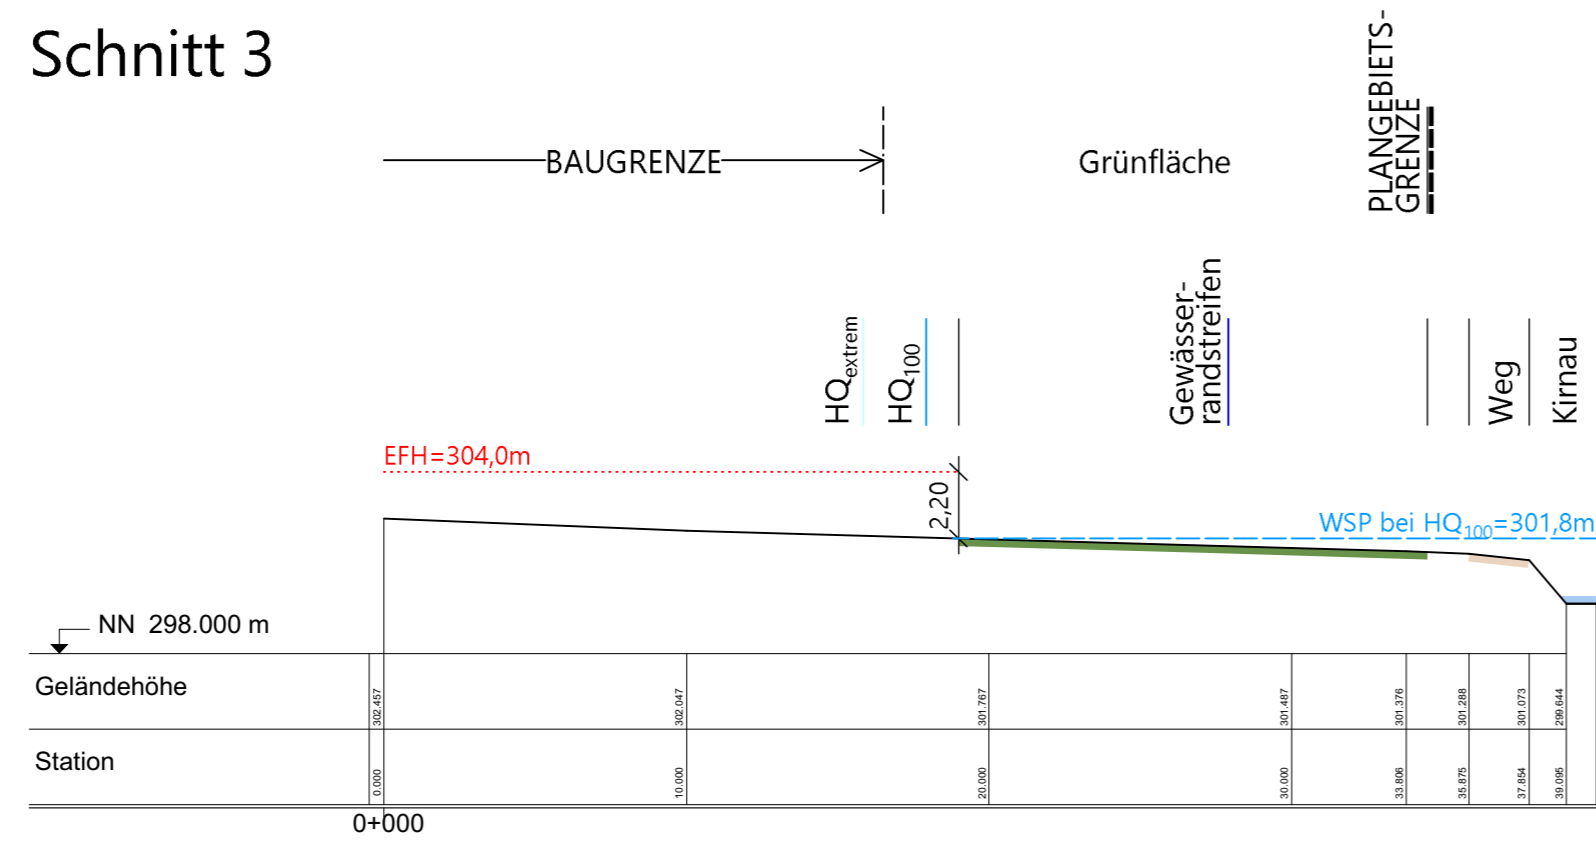

Kommunalplanung • Tiefbau • Städtebau		Dipl.-Ing. (FH) Guido Lysiak		Dipl.-Ing. Jürgen Glaser	
		Dipl.-Ing., Dipl.-Wirtsch.-Ing. Steffen Leiblein			
Beratende Ingenieure und freie Stadtplaner					
Eisenbahnstraße 26, 74821 Mosbach • Fon 06261/9290-0 • Fax 06261/9290-44 • info@ifk-mosbach.de • www.ifk-mosbach.de					
	Datum	Zeichen	Gefertigt:	Anlage	3
bearbeitet	15.03.2017	Phi		Projekt Nr.	3062
gezeichnet	15.03.2017	Phi			

Gemeinde **Rosenberg**
 Gemarkung **Sindolsheim**
 Projekt **BEBAUUNGSPLAN**
MÜHLGÄRTEN
 Plan **Geländeschnitte**
 Maßstab **1 : 250**

Die Gemeinde:
 Rosenberg, den
 Der Bürgermeister