




### Schnitt 1

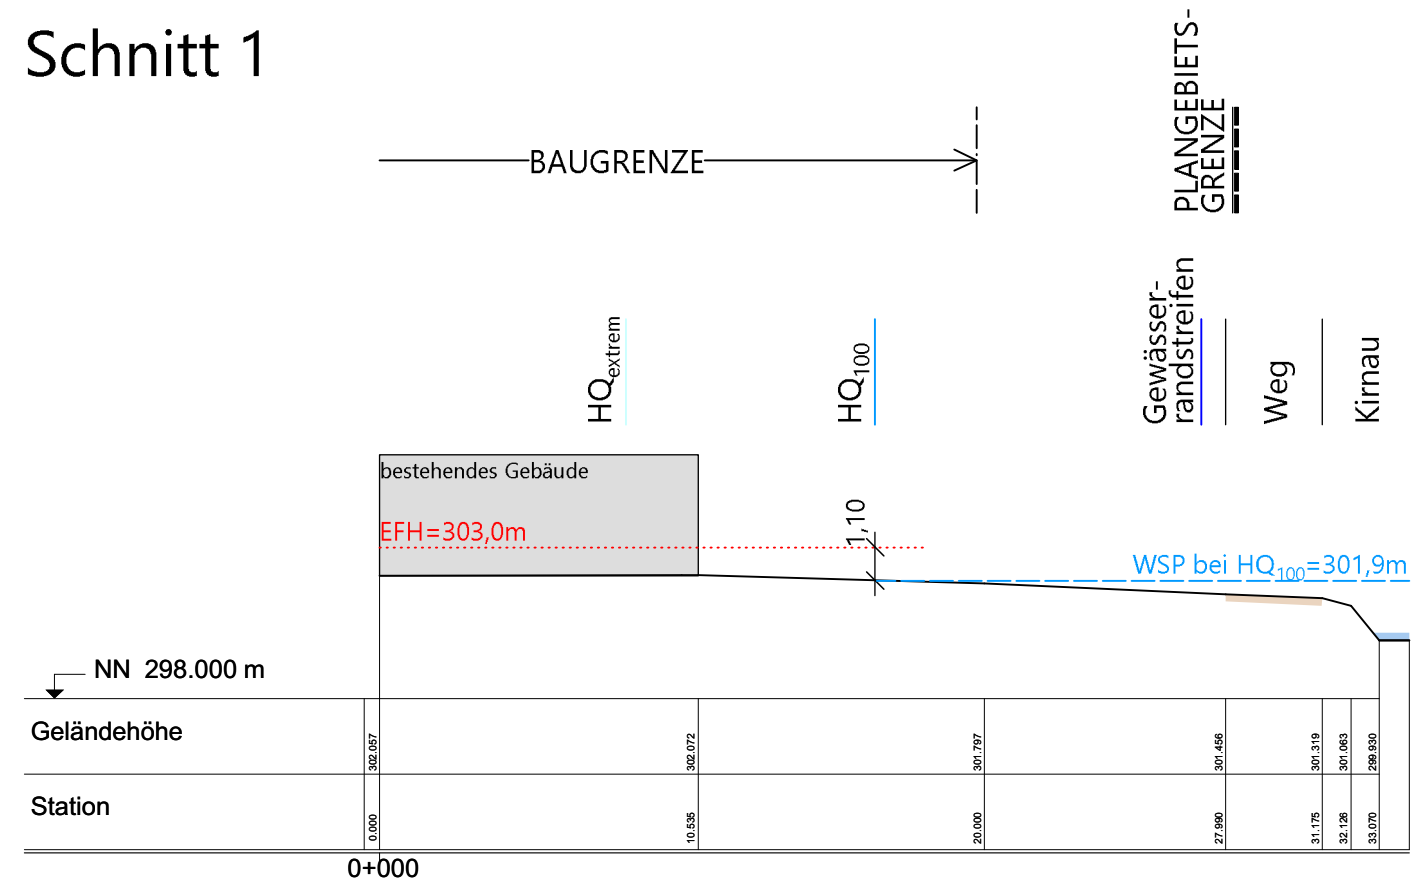


### Schnitt 2

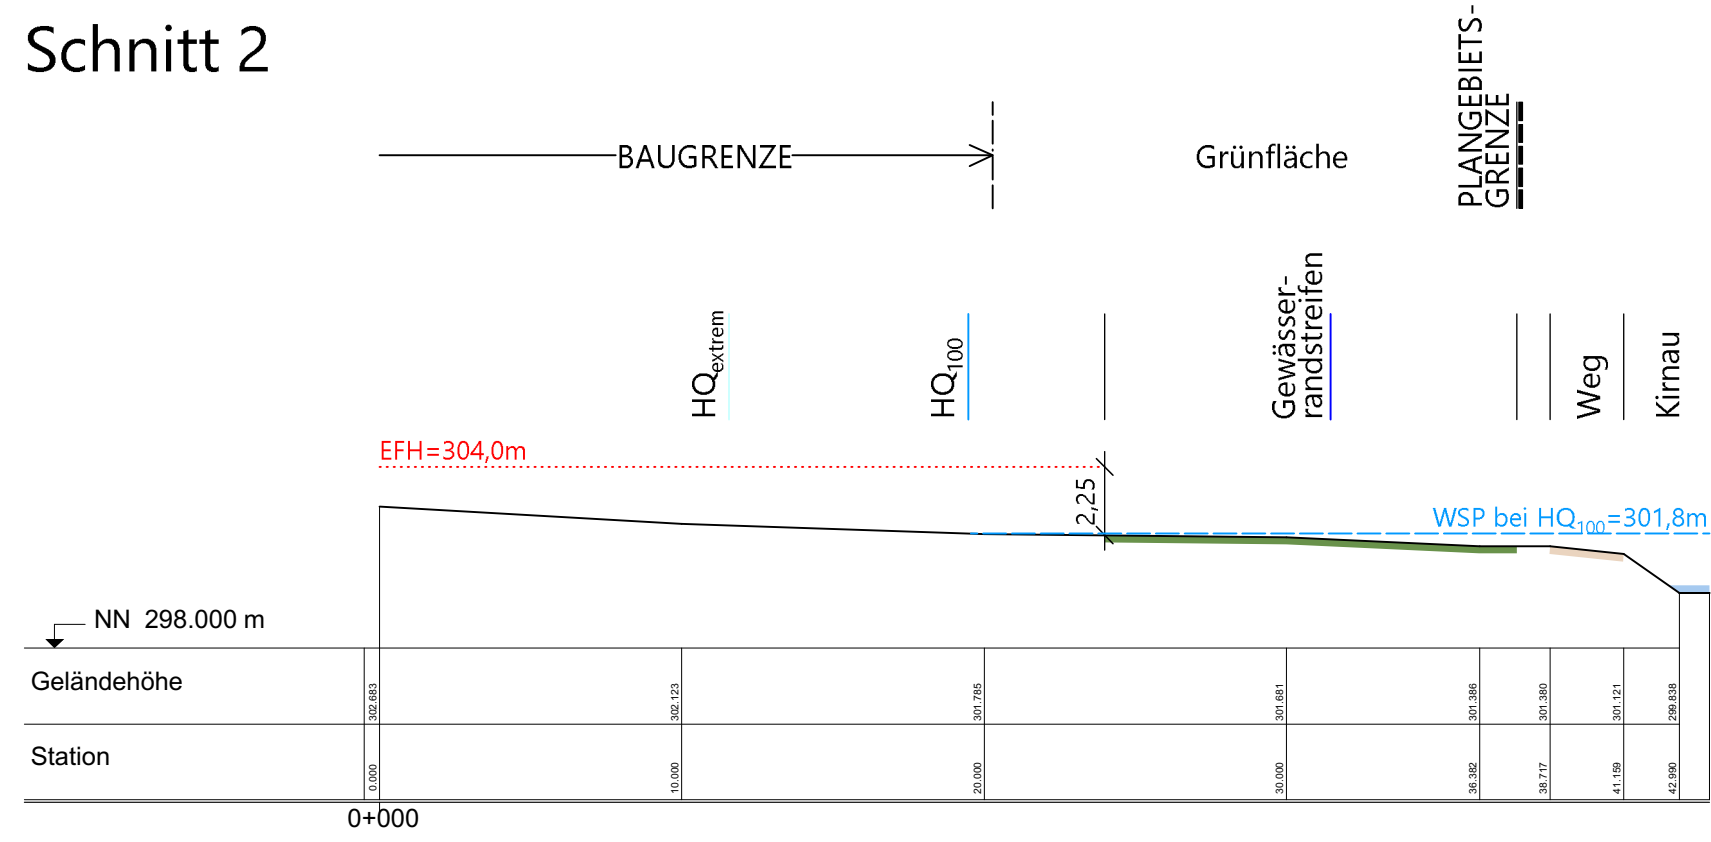

### Schnitt 3

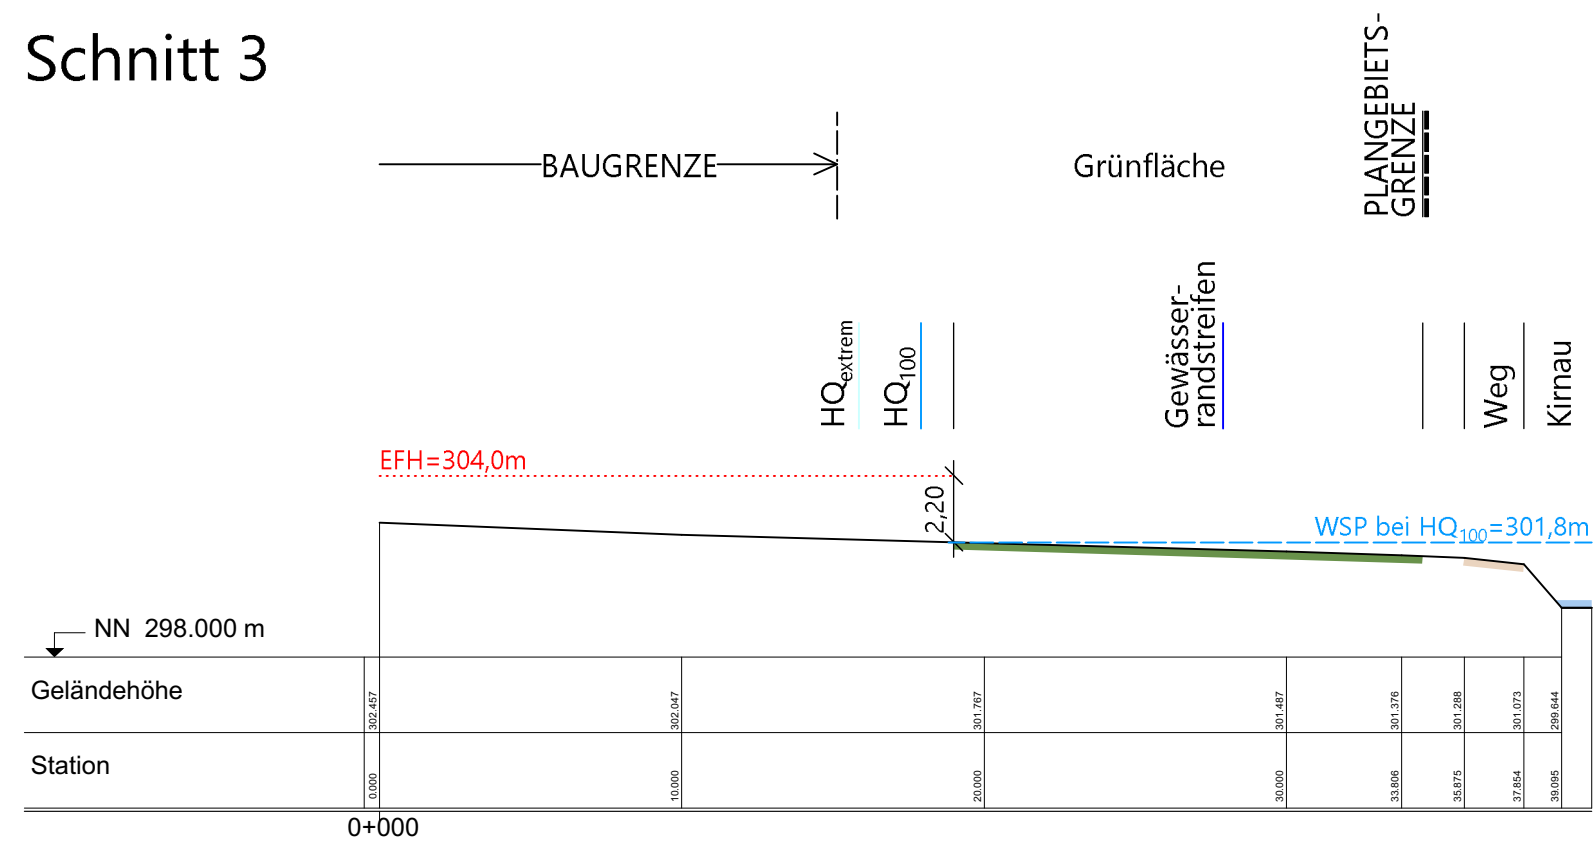

M 1:250

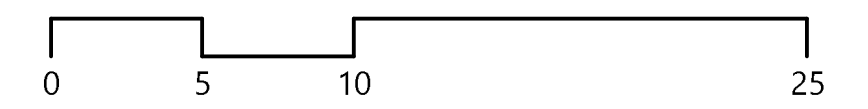

Kommunalplanung • Tiefbau • Städtebau		Dipl.-Ing. (FH) Guido Lysiak		Dipl.-Ing. Jürgen Glaser	
bearbeitet		Datum		Zeichen	
gezeichnet		Fertigt:		Anlage	
30.10.2018		Phi / Gl		3	
30.10.2018		Phi / HÜ		Projekt Nr.	
				3062	

Gemeinde: **Rosenberg**  
 Gemarkung: **Sindolsheim**  
 Projekt: **BEBAUUNGSPLAN**  
**MÜHLGÄRTEN**  
 Plan: **Geländeschnitte**  
 Maßstab: **1 : 250**

Die Gemeinde:

Rosenberg, den

Der Bürgermeister